



一関市総合体育館 1F

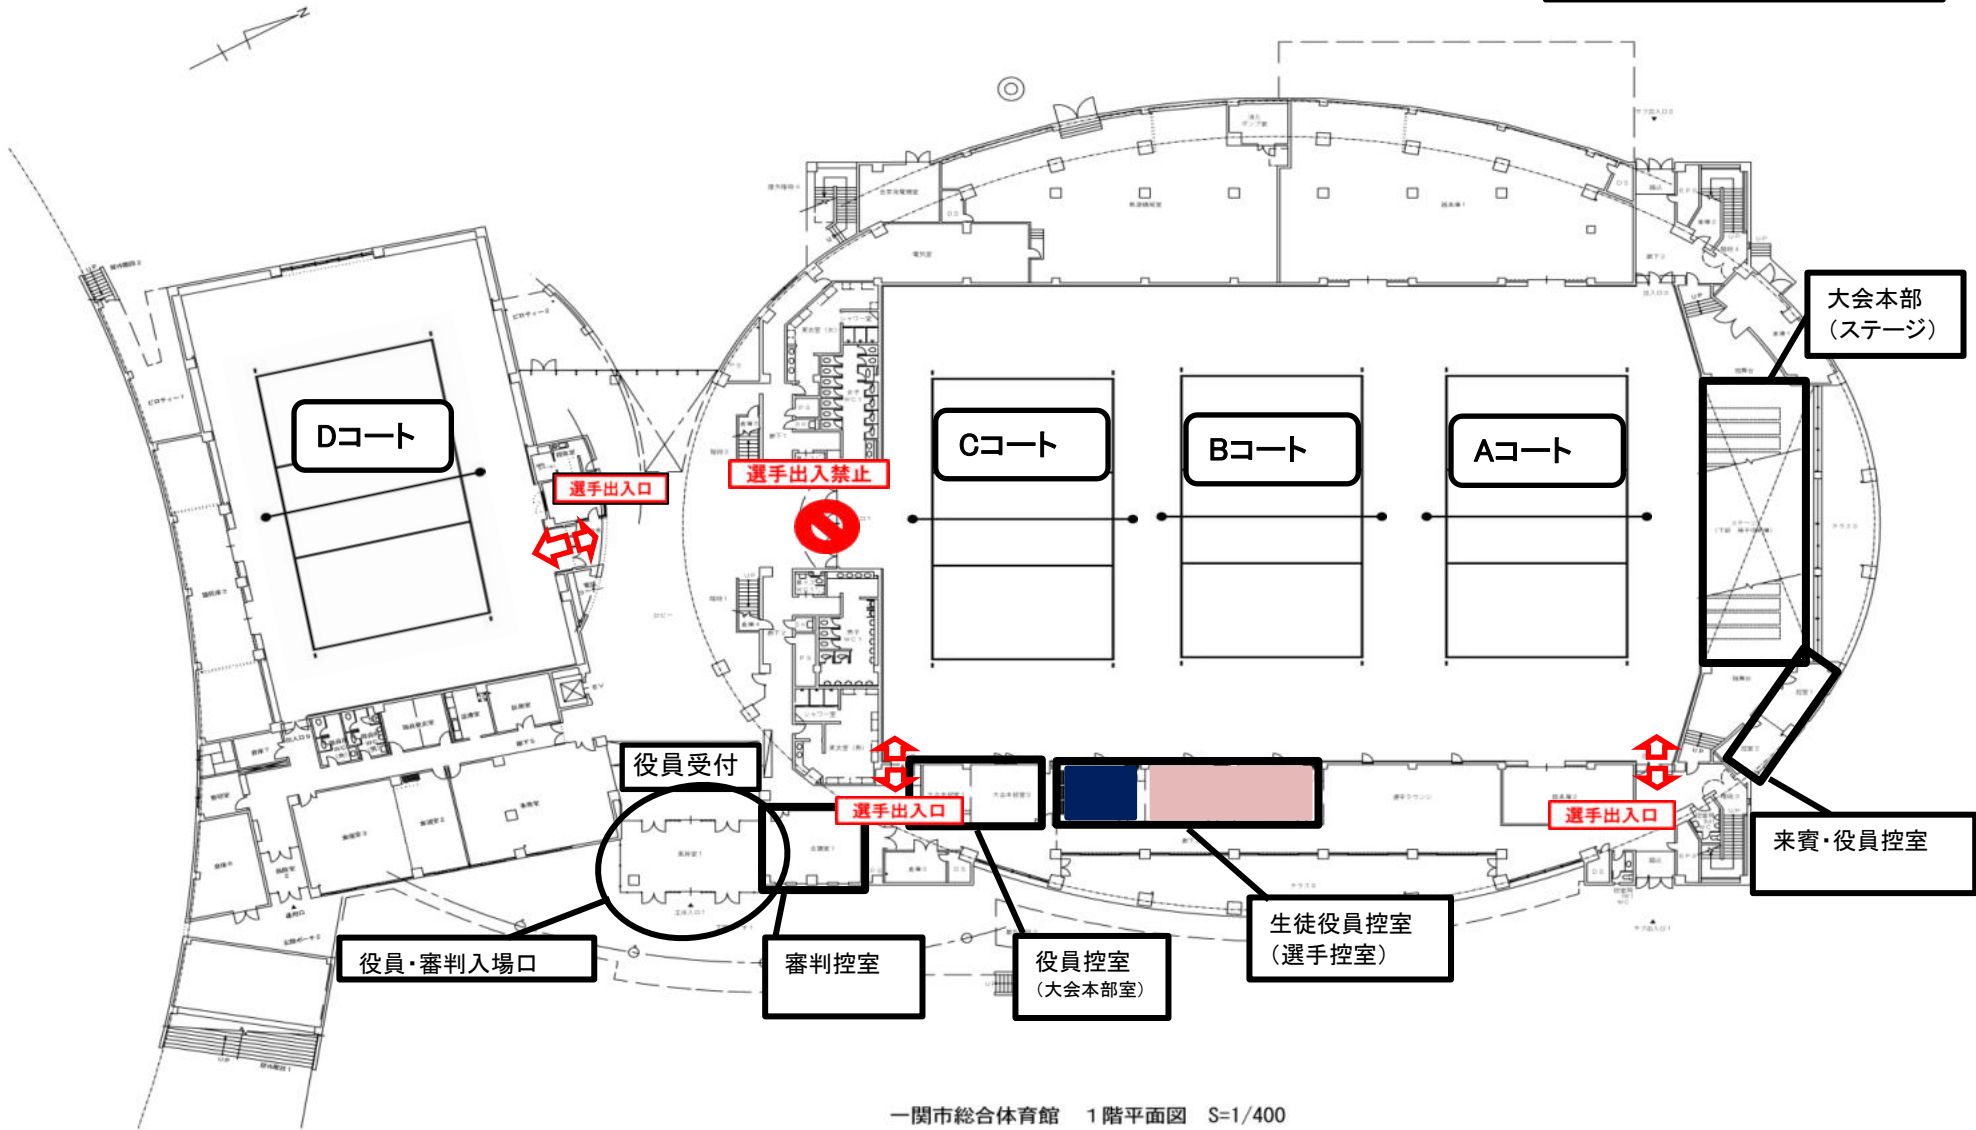

一関市総合体育館 1階平面図 S=1/400


一関市総合体育館 2F

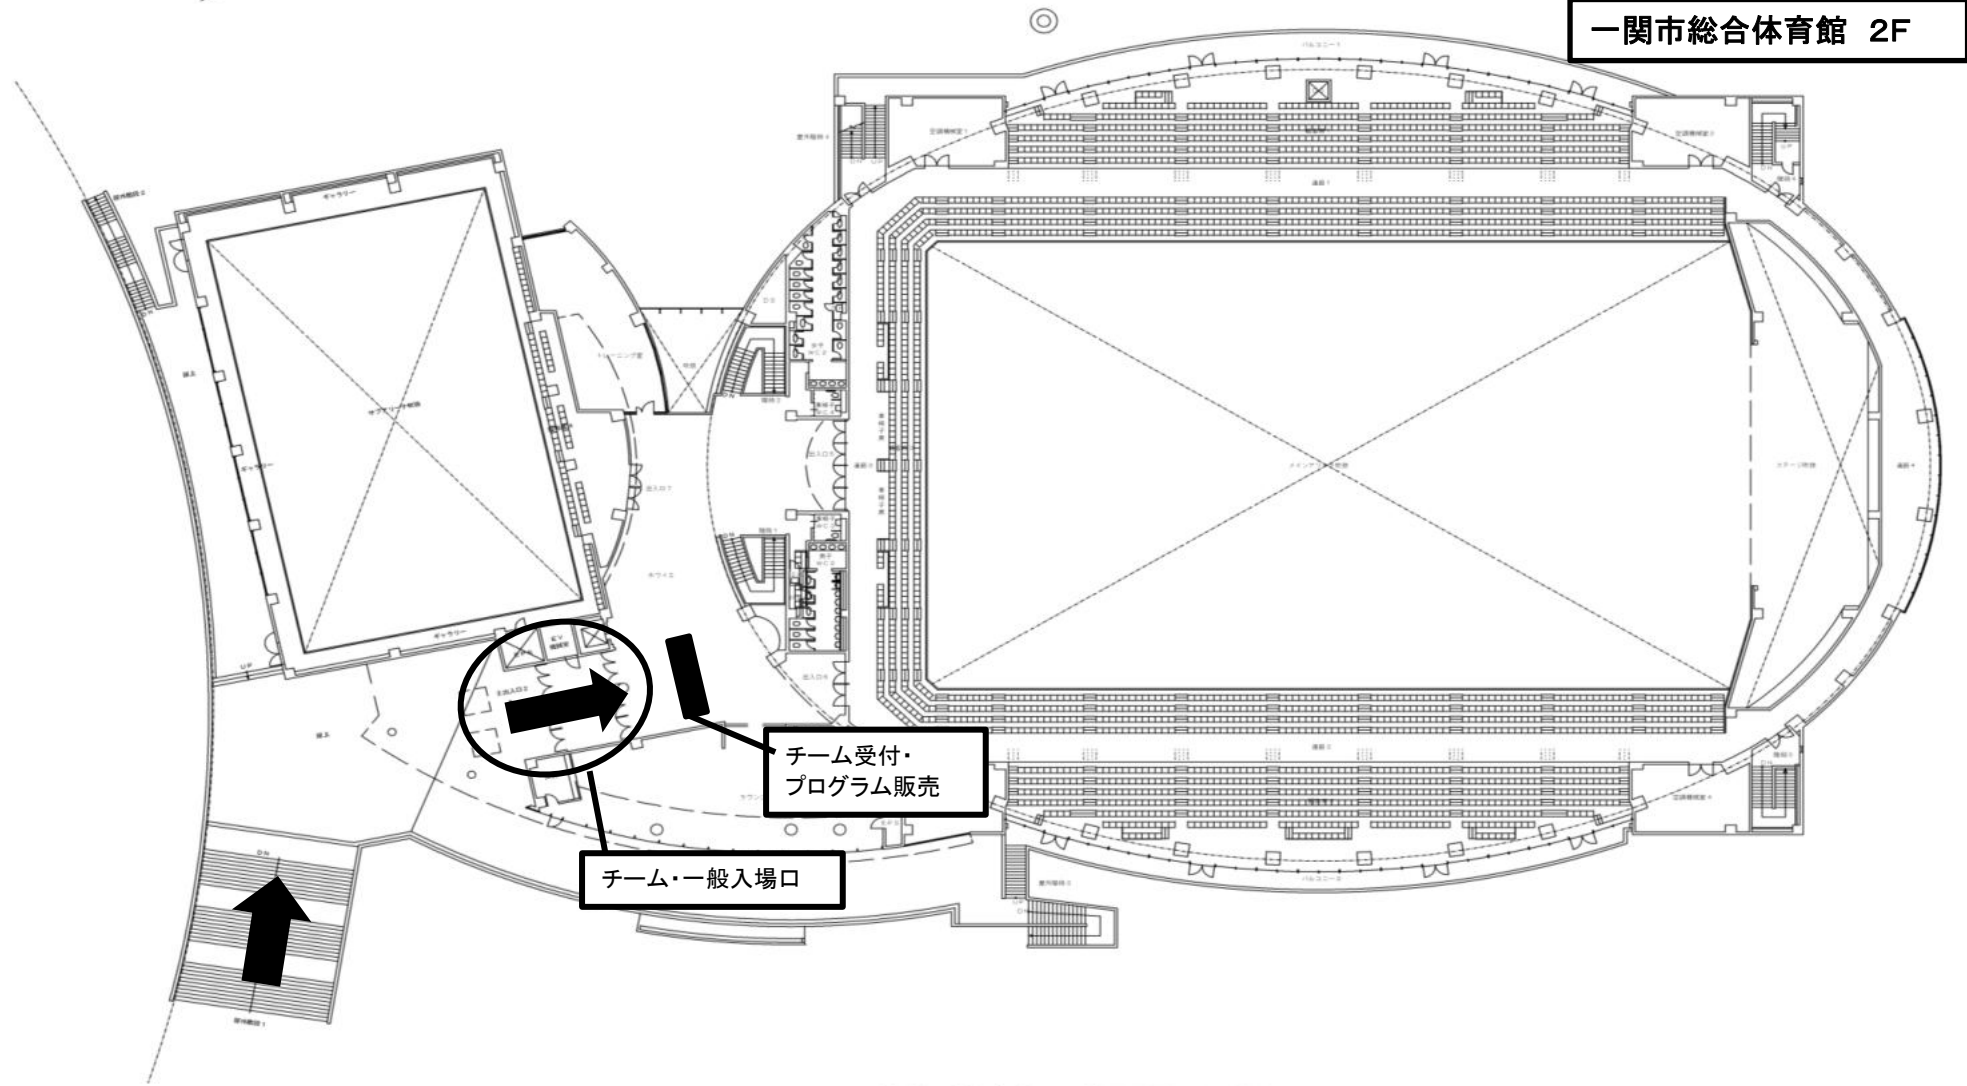

一関市総合体育館 2階平面図 S=1/400




東山総合体育館 1F

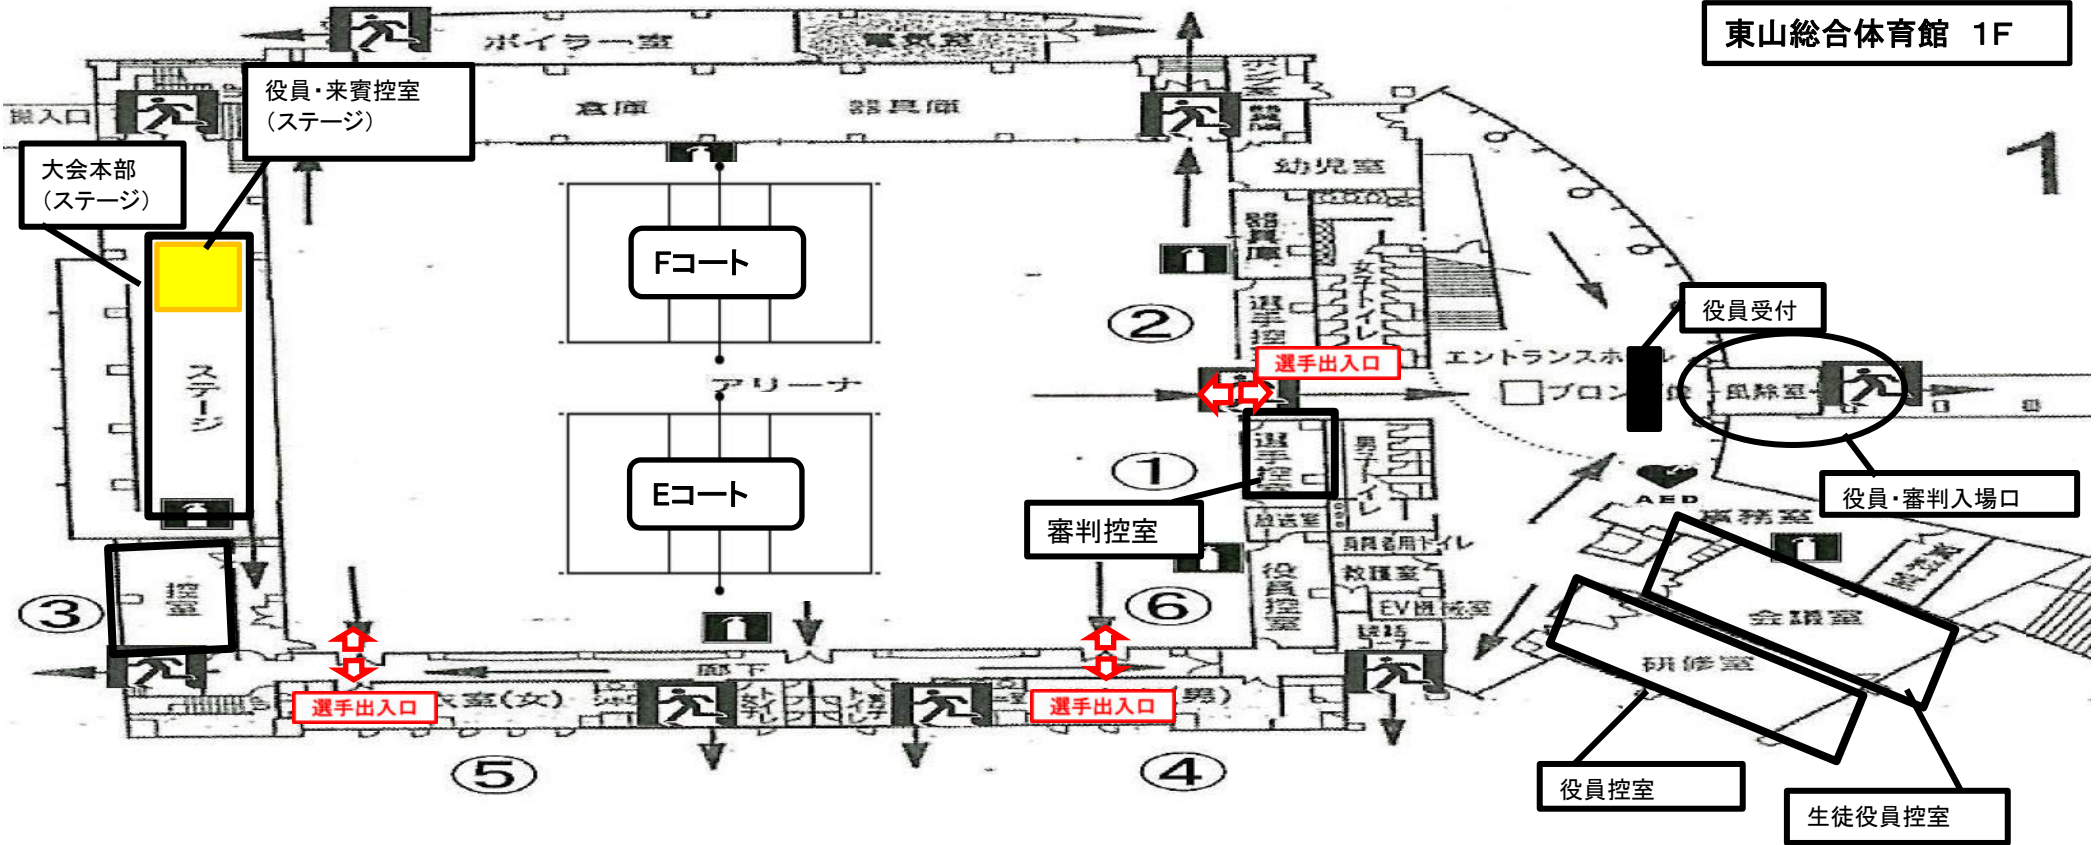




東山総合体育館 2F

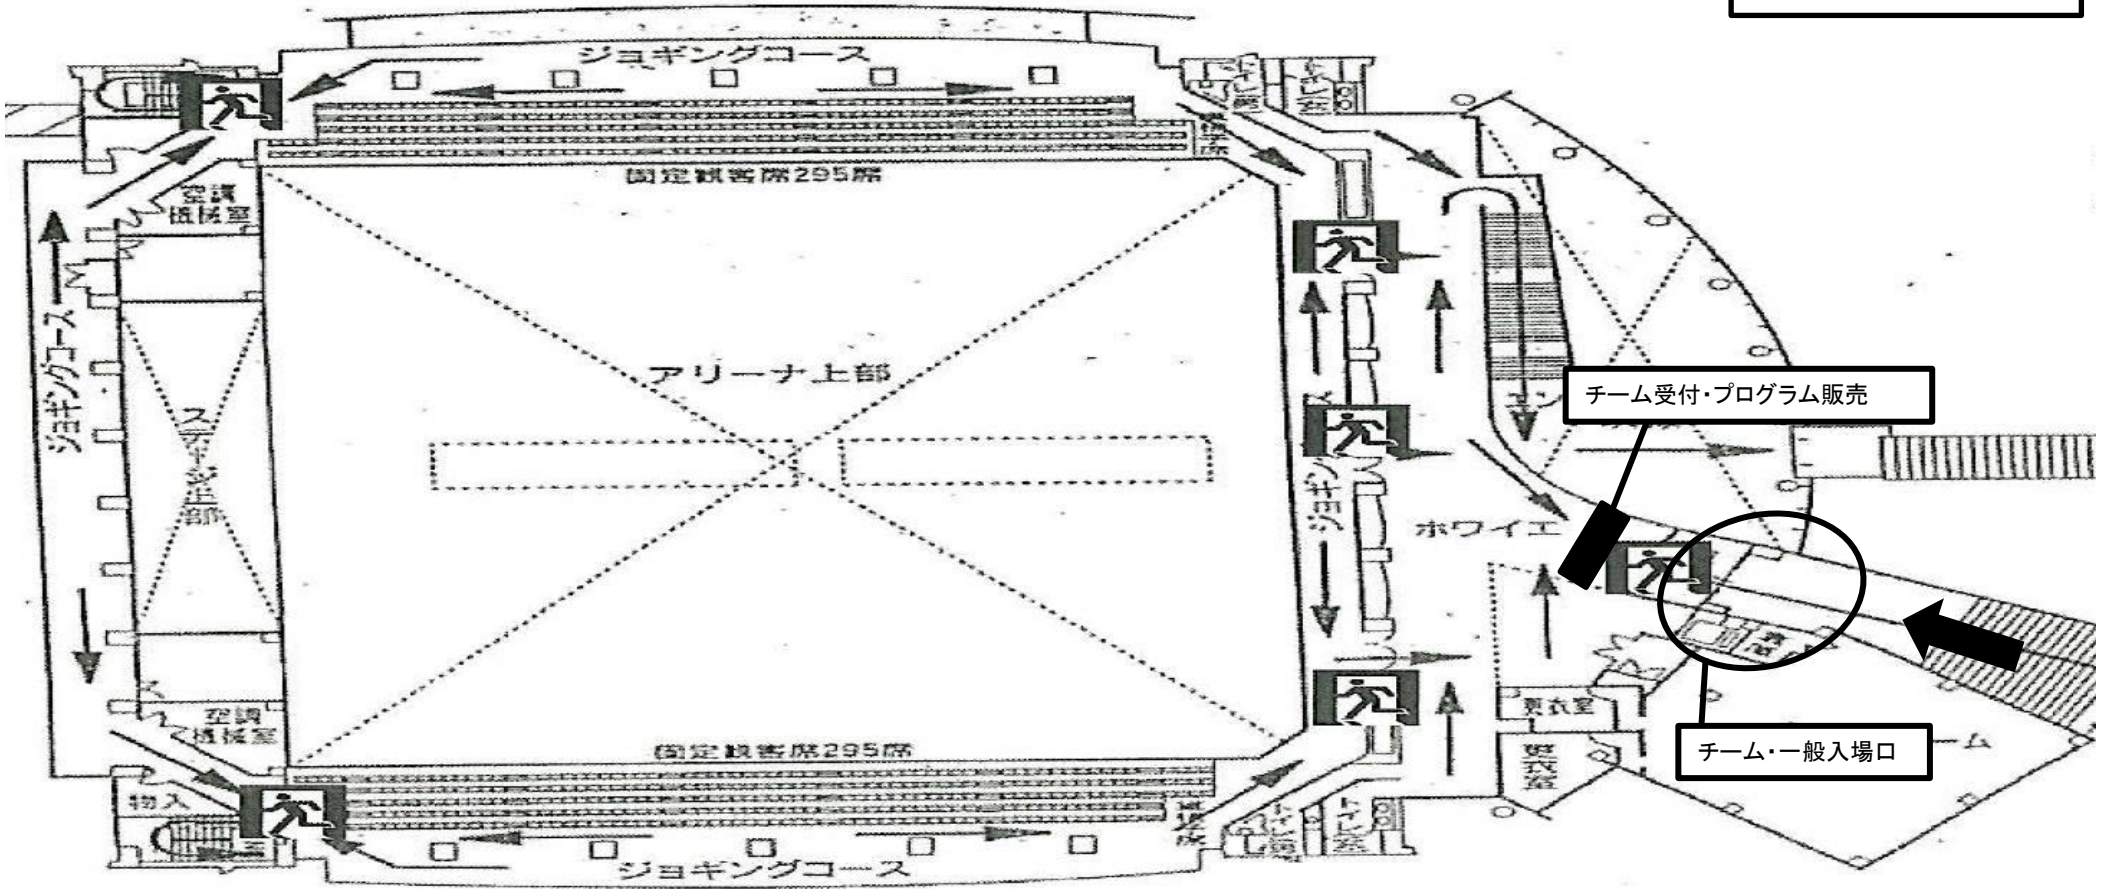

チーム受付・プログラム販売

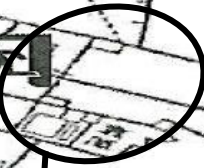

チーム・一般入場口

