


砂込キャンパス各階平面図


2階

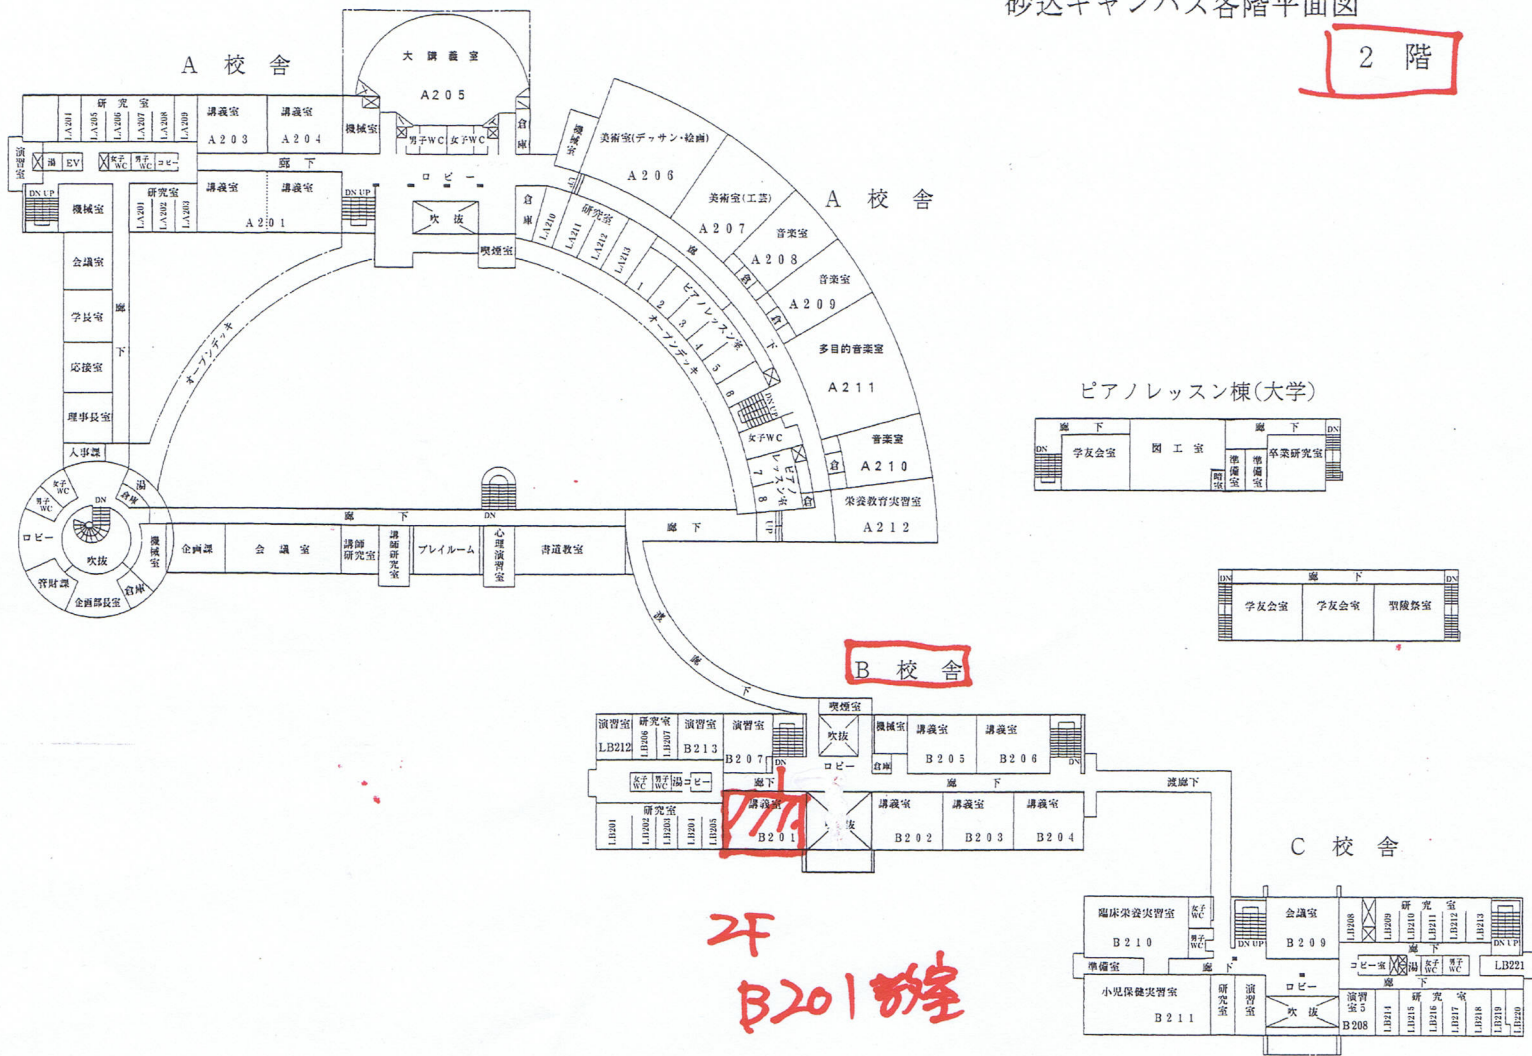

2F B201教室

砂込キャンパス各階平面図

1階

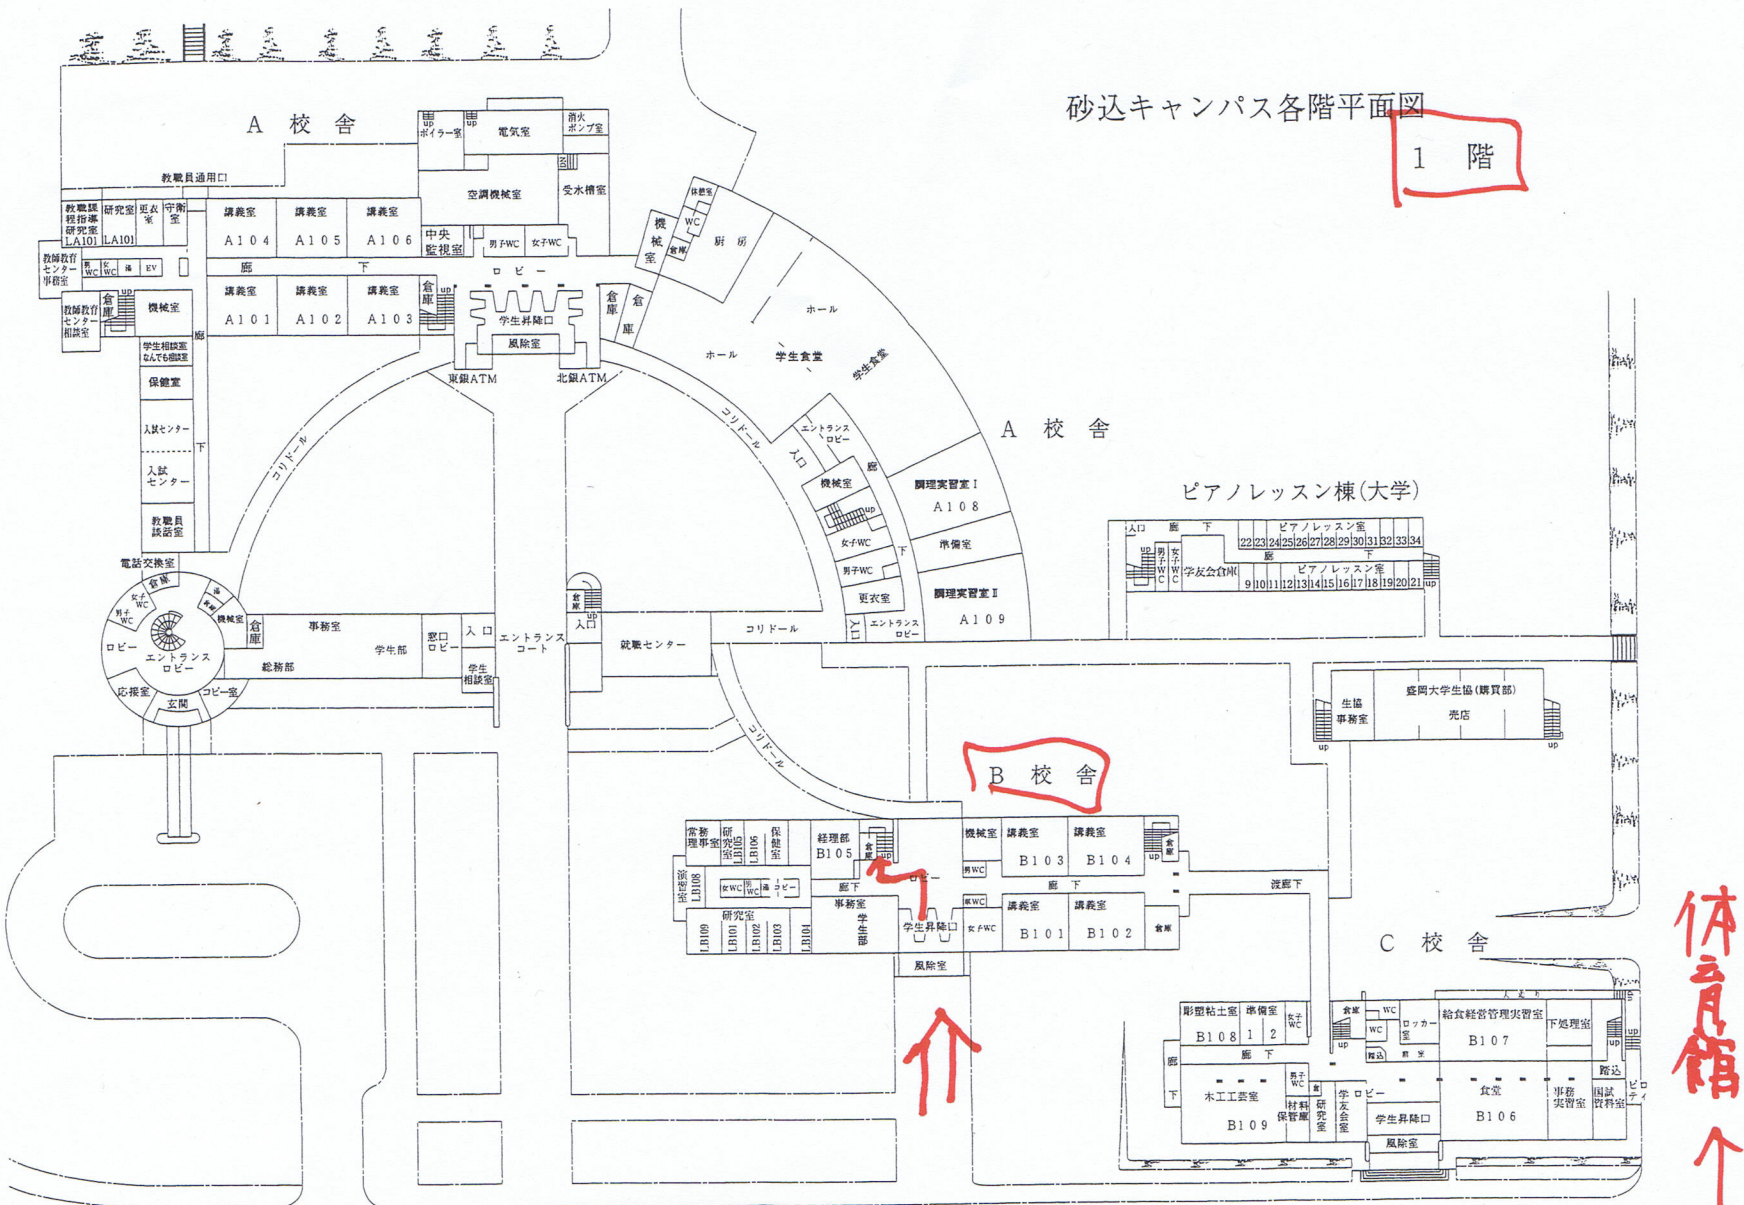

体育館 ↑

学生駐車場